PLAN OF LAND
IN
SEABROOK, N.H.

OWNER.

HERBERT E. RANDALL

SCALE 1"=30' OCT 1968

R.K. PARKER JR. SURVEYOR
WASHINGTON ST. SEABROOK N.H.

"NOTE"
SEE DEED 1895-91

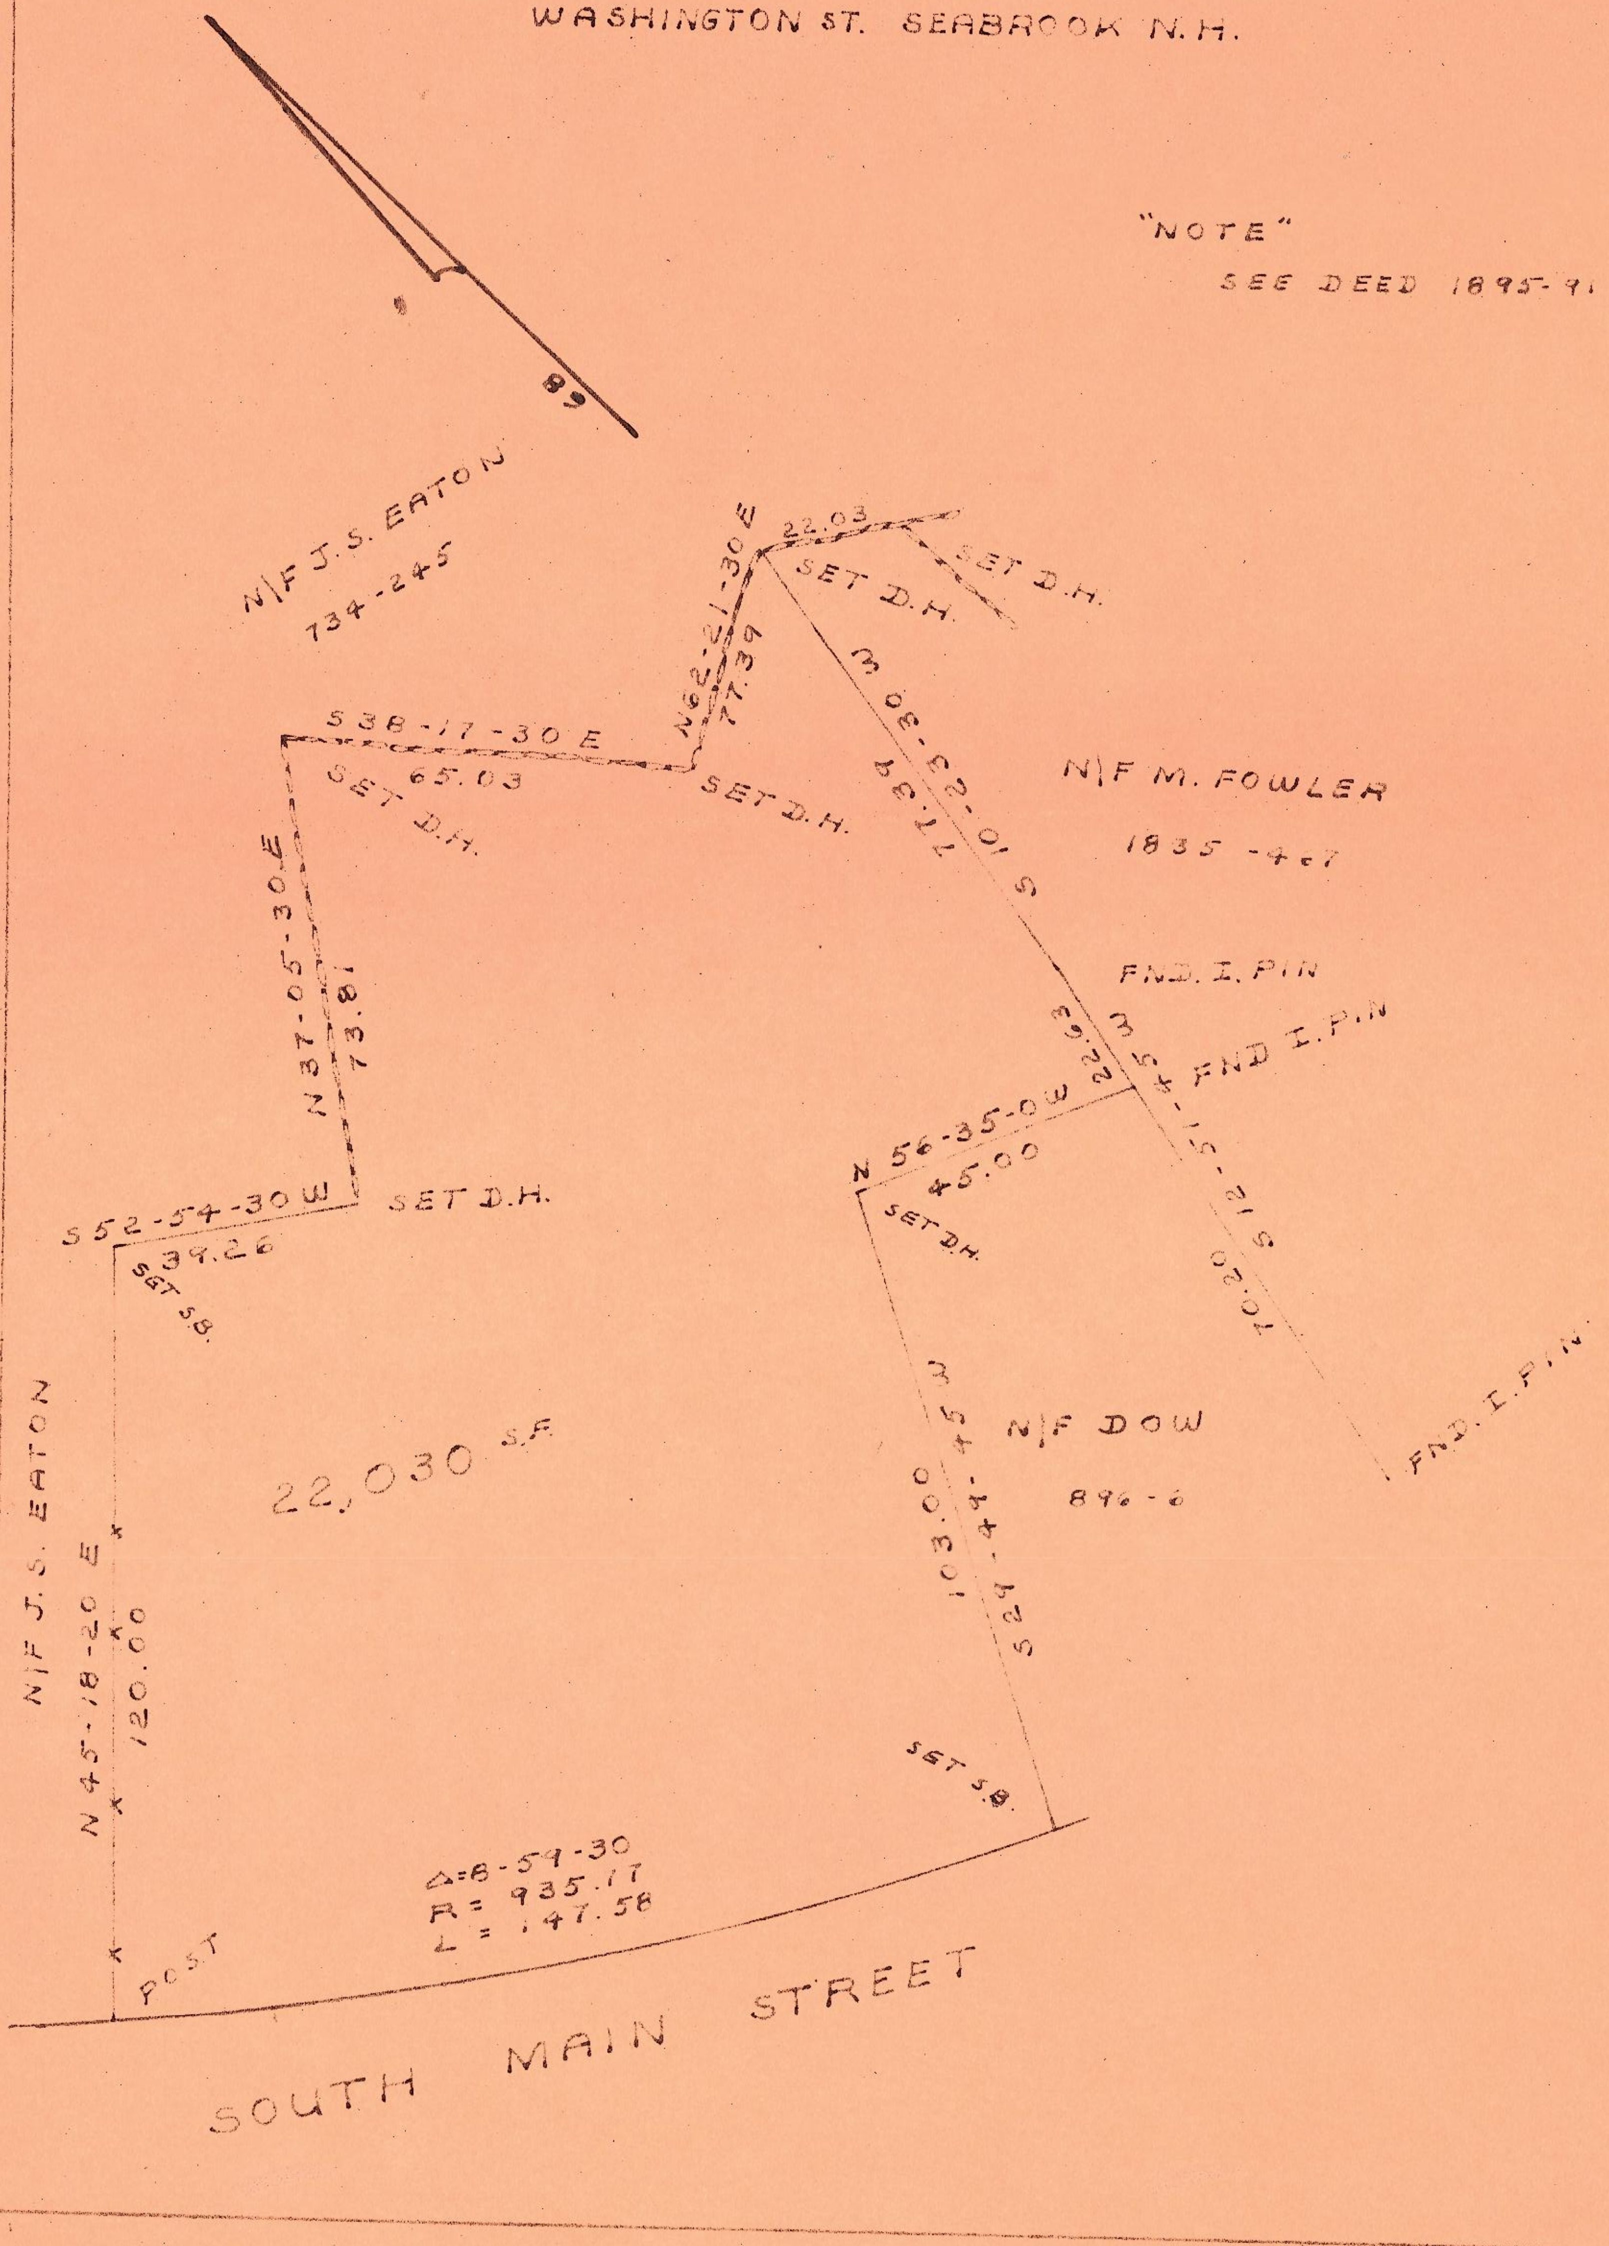
89
N/F J.S. EATON
734-245
22.03
N62-21-30 E
77.39
SET D.H.
SET D.H.
S 38-17-30 E
65.03
SET D.H.
SET D.H.
S 10-23-30 W
77.39
N/F M. FOWLER
1835-467
FND. I. PIN
N 37-05-30 E
73.81
22.63
FND I. P.N
N 56-35-0 W
45.00
S 12-51-45 W
70.20
S 52-54-30 W
39.26
SET D.H.
SET S.B.
SET D.H.
FND. I. P.N.
N/F DOW
896-6
22,030 S.F.
N/F J.S. EATON
N 45-18-20 E
120.00
S 24-44-45 W
103.00
SET S.B.
Δ=8-59-30
R= 935.17
L= 147.58
POST
SOUTH MAIN STREET

553

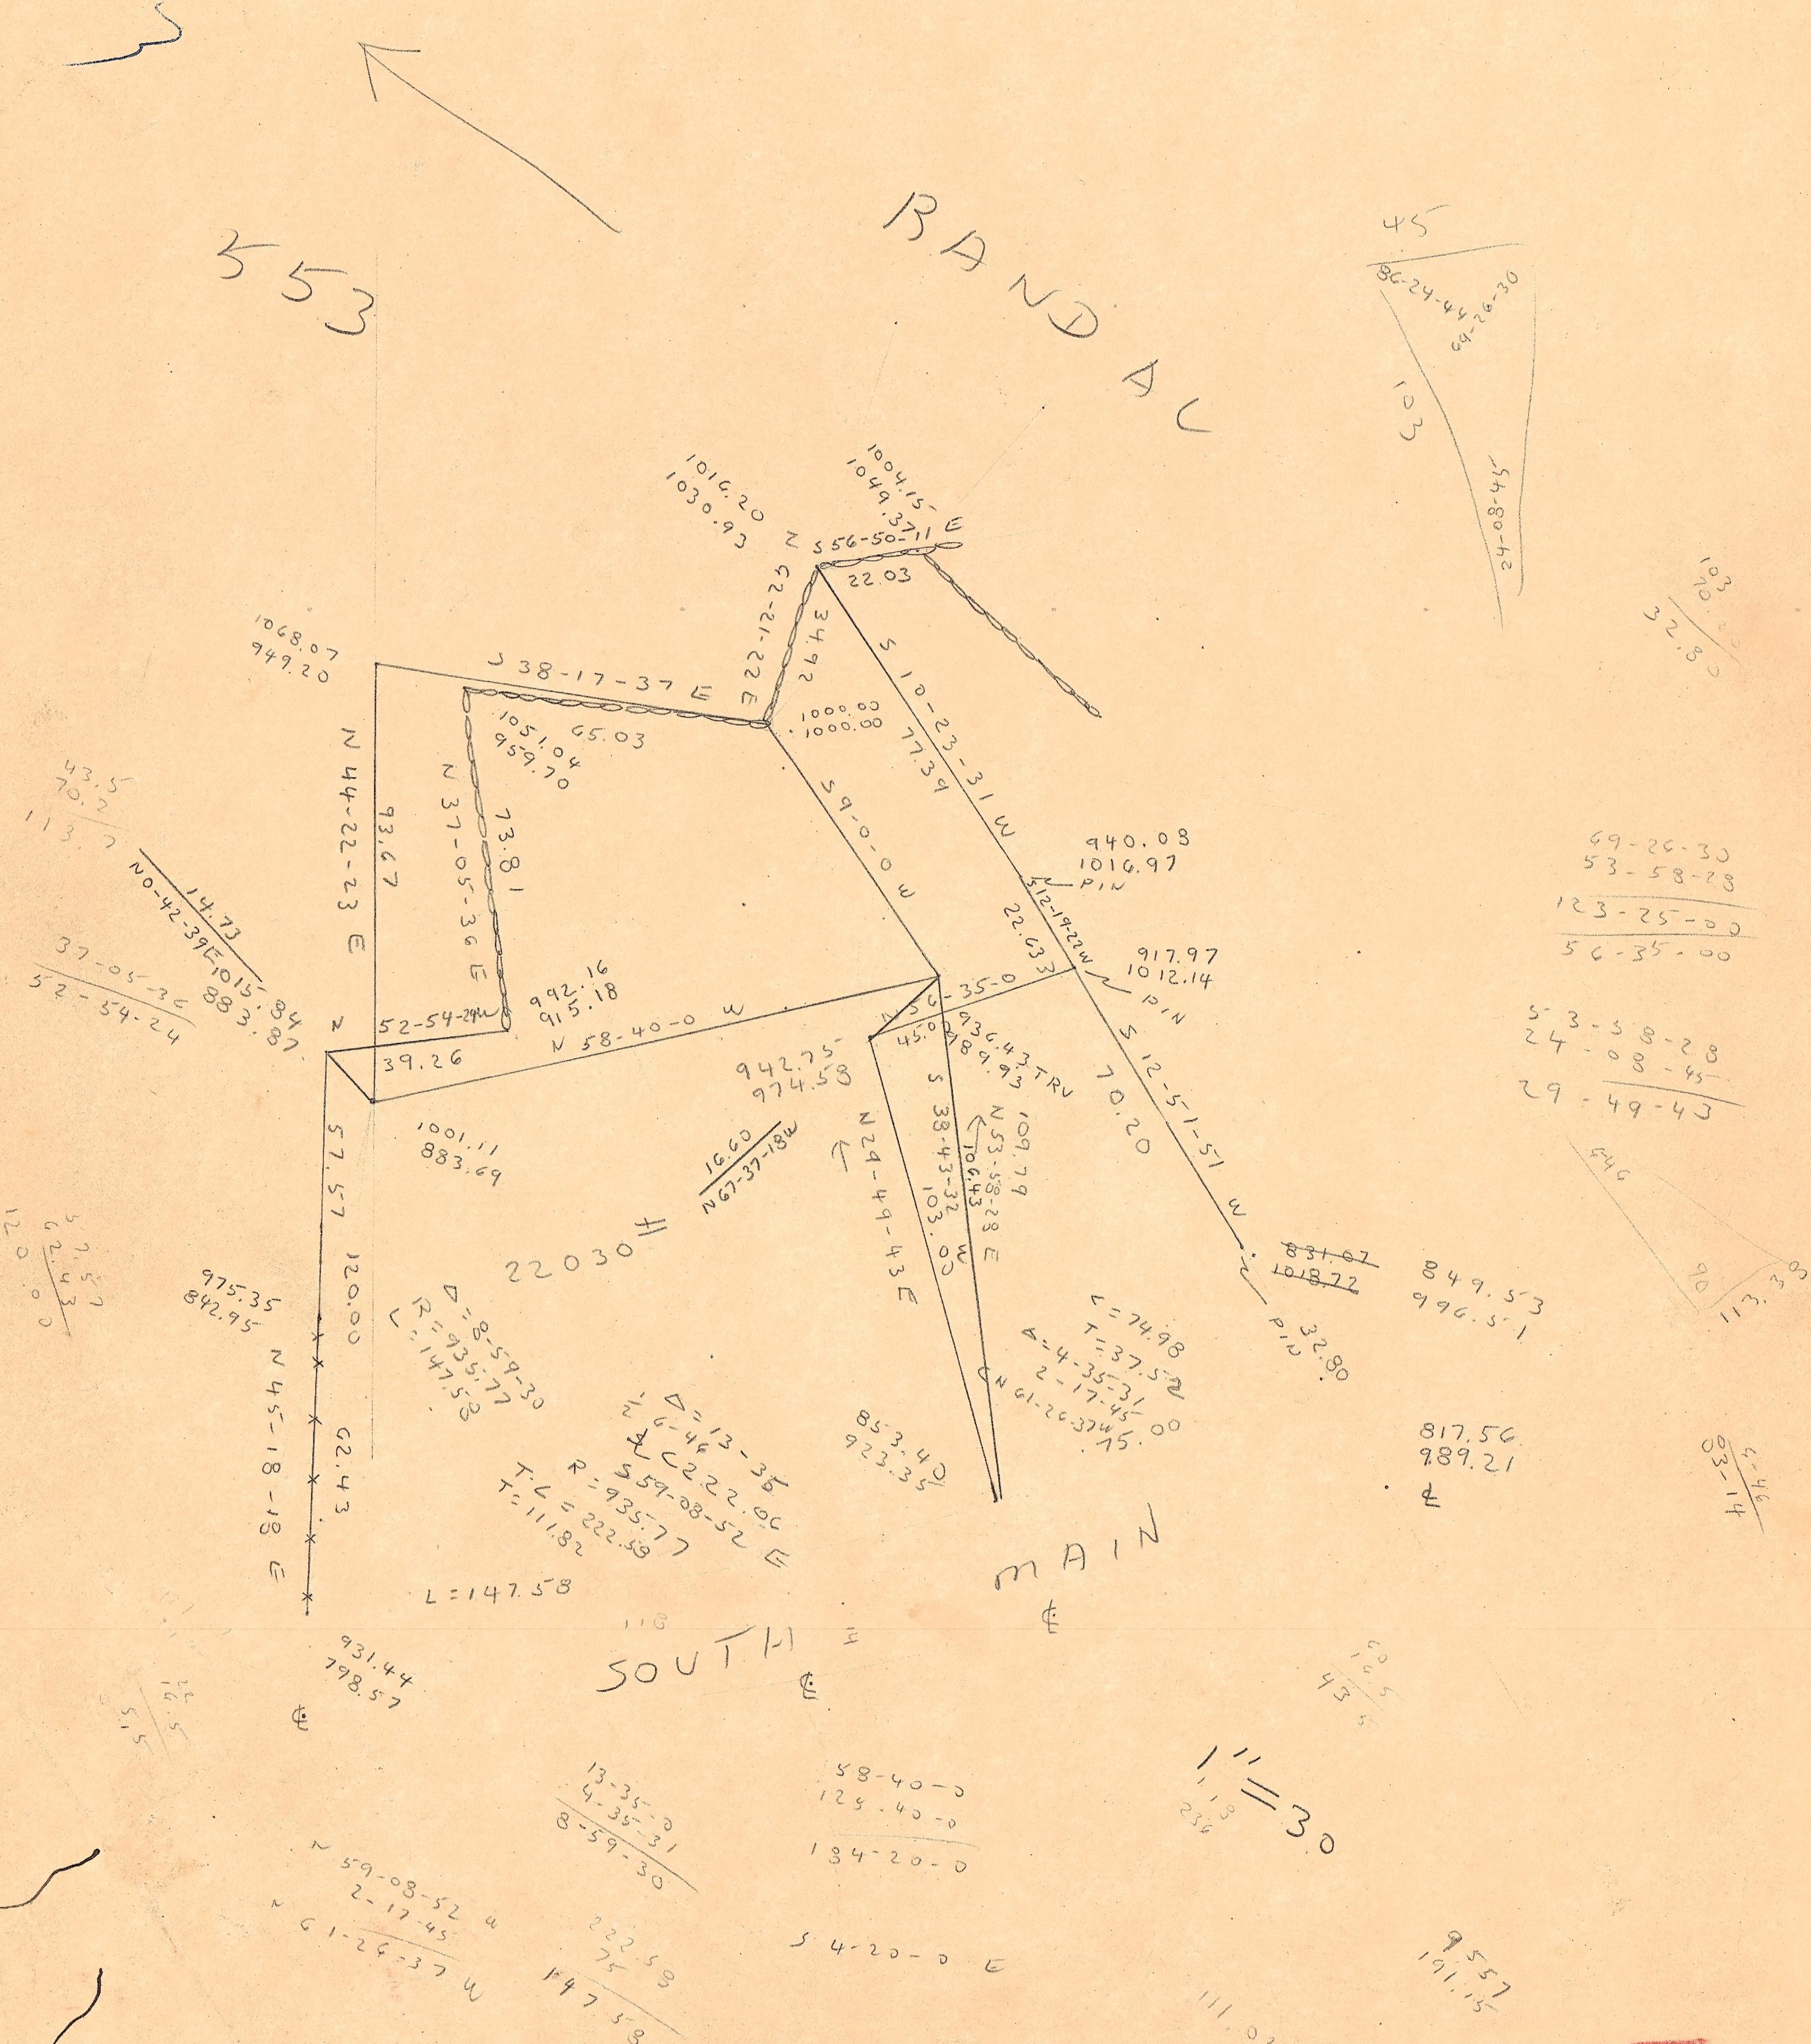
RANDAL
SOUTH MAIN
1" = 30
22030 #
N 56-50-71 E
22.03
1016.20
1030.93
1004.15
1049.37
1068.07
949.20
S 38-17-37 E
65.03
1051.04
959.70
22-12-25 E
34.92
1000.00
1000.00
S 10-23-31 W
77.39
S 9-0-0 W
N 44-22-23 E
93.67
N 37-05-36 E
73.81
940.08
1016.97
PIN
S 12-19-22 W
22.63
917.97
1012.14
PIN
992.16
915.18
N 52-54-24 W
39.26
N 58-40-0 W
S 56-35-0
45.0
936.43 TRV
889.93
942.75
974.58
1001.11
883.69
16.60
N 67-37-18 W
N 24-49-43 E
S 38-43-32
103.00
N 53-58-28 E
106.43
109.79
70.20
S 12-51-51 W
~~831.07~~
~~1018.72~~
PIN
32.80
849.53
996.51
57.57
120.00
N 45-18-18 E
62.43
975.35
842.95
Δ = 8-59-30
R = 935.77
L = 147.58
Δ = 13-35
6-46
L C 222.06
S 59-08-52 E
R = 935.77
T.L = 222.59
T = 111.82
L = 147.58
L = 74.98
T = 37.52
Δ = 4-35-31
2-17-45
N 61-26-37 W
75.00
853.40
923.35
817.56
989.21
℄
931.44
798.57
℄
℄
℄
45
86-24-44
69-26-30
123
24-08-45
103
70
32.80
43.5
70.2
113.7
14.73
N 0-42-39 E
1015.84
883.87
37-05-36
52-54-24
69-26-30
53-58-28
123-25-00
56-35-00
53-58-28
24-08-45
29-49-43
54.6
90
113.30
52.57
62.43
120.00
03-14
13-35-0
4-35-31
8-59-30
58-40-0
129-40-0
134-20-0
S 4-20-0 E
N 59-08-52 W
2-17-45
N 61-26-37 W
222.59
75
147.58
95.57
191.15
111.03
43.5
236

553